Legende:

bestehend	projektiert	
		Fahrbahn Kantonstrasse
		Fahrbahn Gemeindestrasse
		Fahrbahn Brücke
		Insel
		Chaussierung
		Grünfläche / Trennstreifen begrünt
		Damm- / Einschnittböschung
		Kunstbauten
		Zaun
		Leitplanke
		Geländer
		Gewässer
		Gewässerraum
		Interessenslinie (SBB)
		Bäume
		Bäume Abbruch
		Hecke

Index	Änderung	Datum	Gez.	Gepr.
A				
B				

KANTON AARGAU

DEPARTEMENT
BAU, VERKEHR UND UMWELT
Abteilung Tiefbau

GEMEINDE: Suhr, Gränichen, Oberentfelden IO / AO

STRASSE: Verkehrsinfrastruktur - Entwicklung Raum Suhr (VERAS)
NK241 / K235

BEREICH: C646 D850 / C650 D852

OBJEKT: Los 1

PLAN: Übersichtsplan
1:500

Vorprojekt	Bauprojekt	Auflageprojekt	Ausführungsprojekt	Ausgeführtes Werk

PROJEKTVERFASSER
FÜRST | LAFFRANCHI
Grabenstr. 2 | Postfach 3 | CH-5073 Gunzgen | T +41 62 887 54 00 | fl.ch

Massimo Laffranchi
Teilprojektleiter Los 1

BAUHERR:
Abteilung Tiefbau, Realisierung

Andreas Drohomirecki
Projektleiter ATB

PS-Nr.: 640-203830

PLAN NR.	FORMAT: 80 / 210	
012.241.501-01-1021-1	FLÄCHE: 1.25 m²	
		DATUM
PRÜFER	Bi / Gj	31.05.2024
GEZEICHNET	Bi / Gj	31.05.2024
GEPRÜFT	Ja	31.05.2024

ÄNDERUNGEN	INDEX
	A
	B
	C
PREIGABE	BVU/TB 31.05.2024

REG. Ref. 012.241.001 PLAN-Nr. 01-1021-1

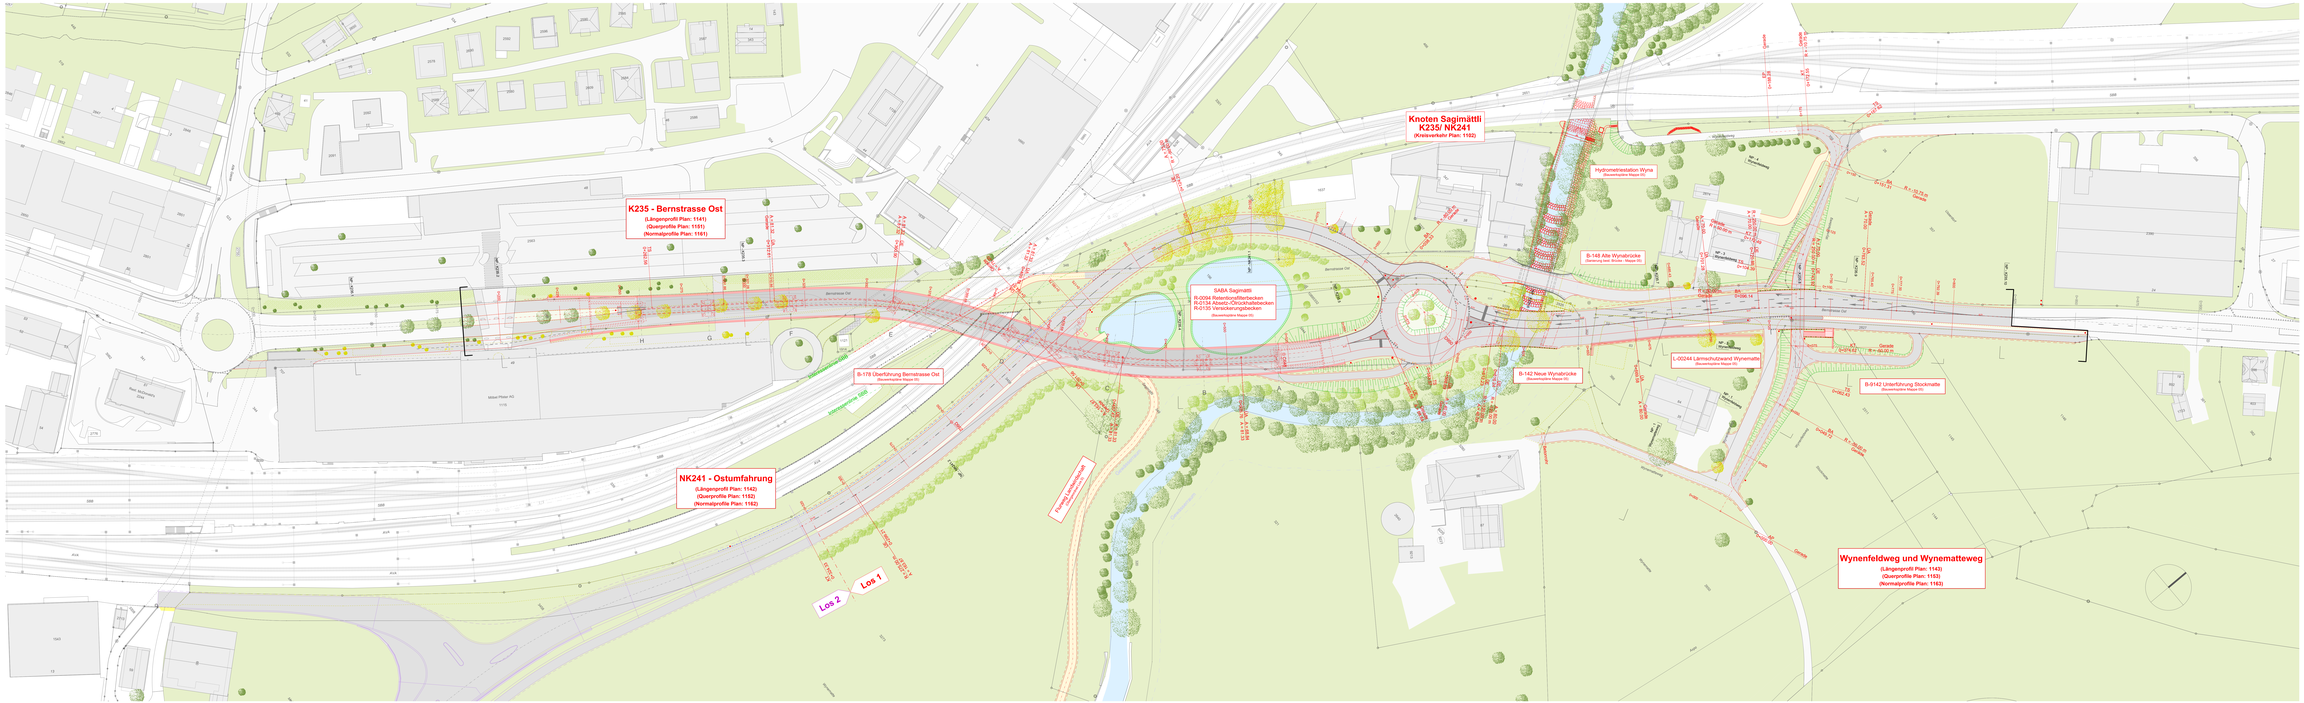
Knoten Sagimättli
K235/ NK241
(Kreisverkehr Plan: 1162)
K235 - Bernstrasse Ost
(Längenprofil Plan: 1141)
(Querprofile Plan: 1151)
(Normalprofile Plan: 1161)
NK241 - Ostumfahrung
(Längenprofil Plan: 1142)
(Querprofile Plan: 1152)
(Normalprofile Plan: 1162)
Wynenfeldweg und Wynematteweg
(Längenprofil Plan: 1143)
(Querprofile Plan: 1153)
(Normalprofile Plan: 1163)
SABA Sagimättli
R-0054 Retentionsfilterbecken
R-0134 Absetz-/Drückleitbecken
R-0135 Versickerungsbecken
(Bauwerksplane Mappe IX)
Hydrometriestation Wyna
(Bauwerksplane Mappe IX)
B-148 Alte Wynabrücke
(Sanierung bestehende Brücke - Mappe IX)
B-142 Neue Wynabrücke
(Bauwerksplane Mappe IX)
L-00244 Lärmschutzwand Wynematte
(Bauwerksplane Mappe IX)
B-0142 Unterführung Stockmatte
(Bauwerksplane Mappe IX)
B-178 Überführung Bernstrasse Ost
(Bauwerksplane Mappe IX)
Fussgänger-Lichtsignalanlage
Los 1
Los 2
Bernstrasse Ost
Wynenfeldweg
Wynematteweg
Gerade
R = 48.00 m
R = 30.00 m
R = 15.00 m
R = 12.00 m
R = 10.00 m
R = 20.00 m
R = 25.00 m
R = 30.00 m
R = 35.00 m
R = 40.00 m
R = 45.00 m
R = 50.00 m
R = 55.00 m
R = 60.00 m
R = 65.00 m
R =