






Schnitt 4 - 4 1:150

 


Schnitt 1 - 1 1:100

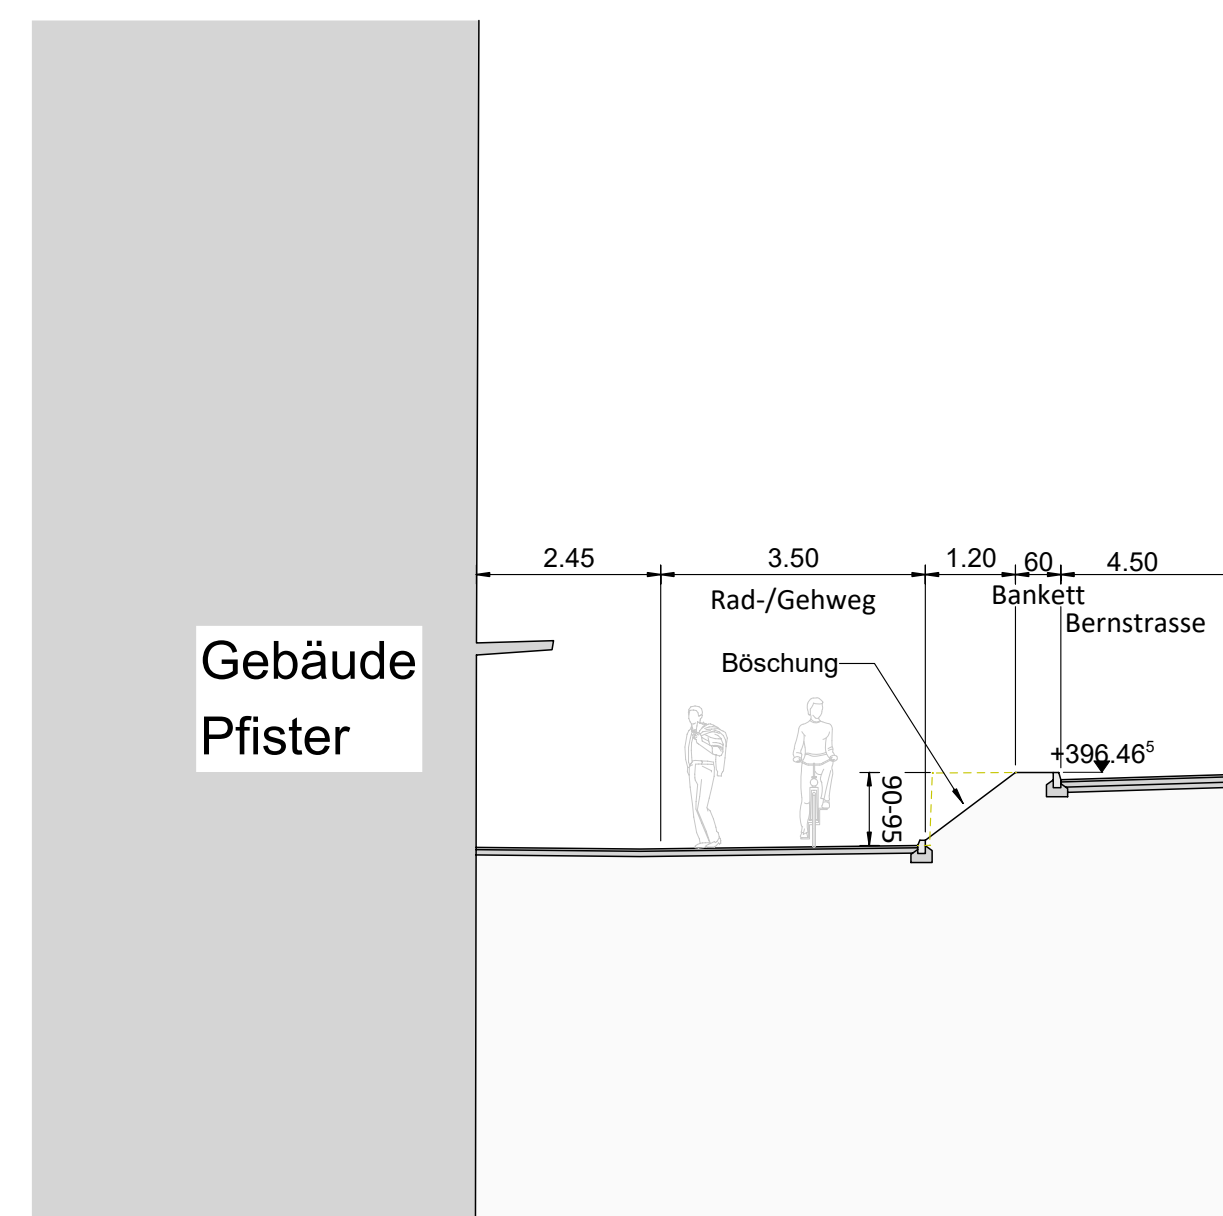


Schnitt 2 - 2 1:100

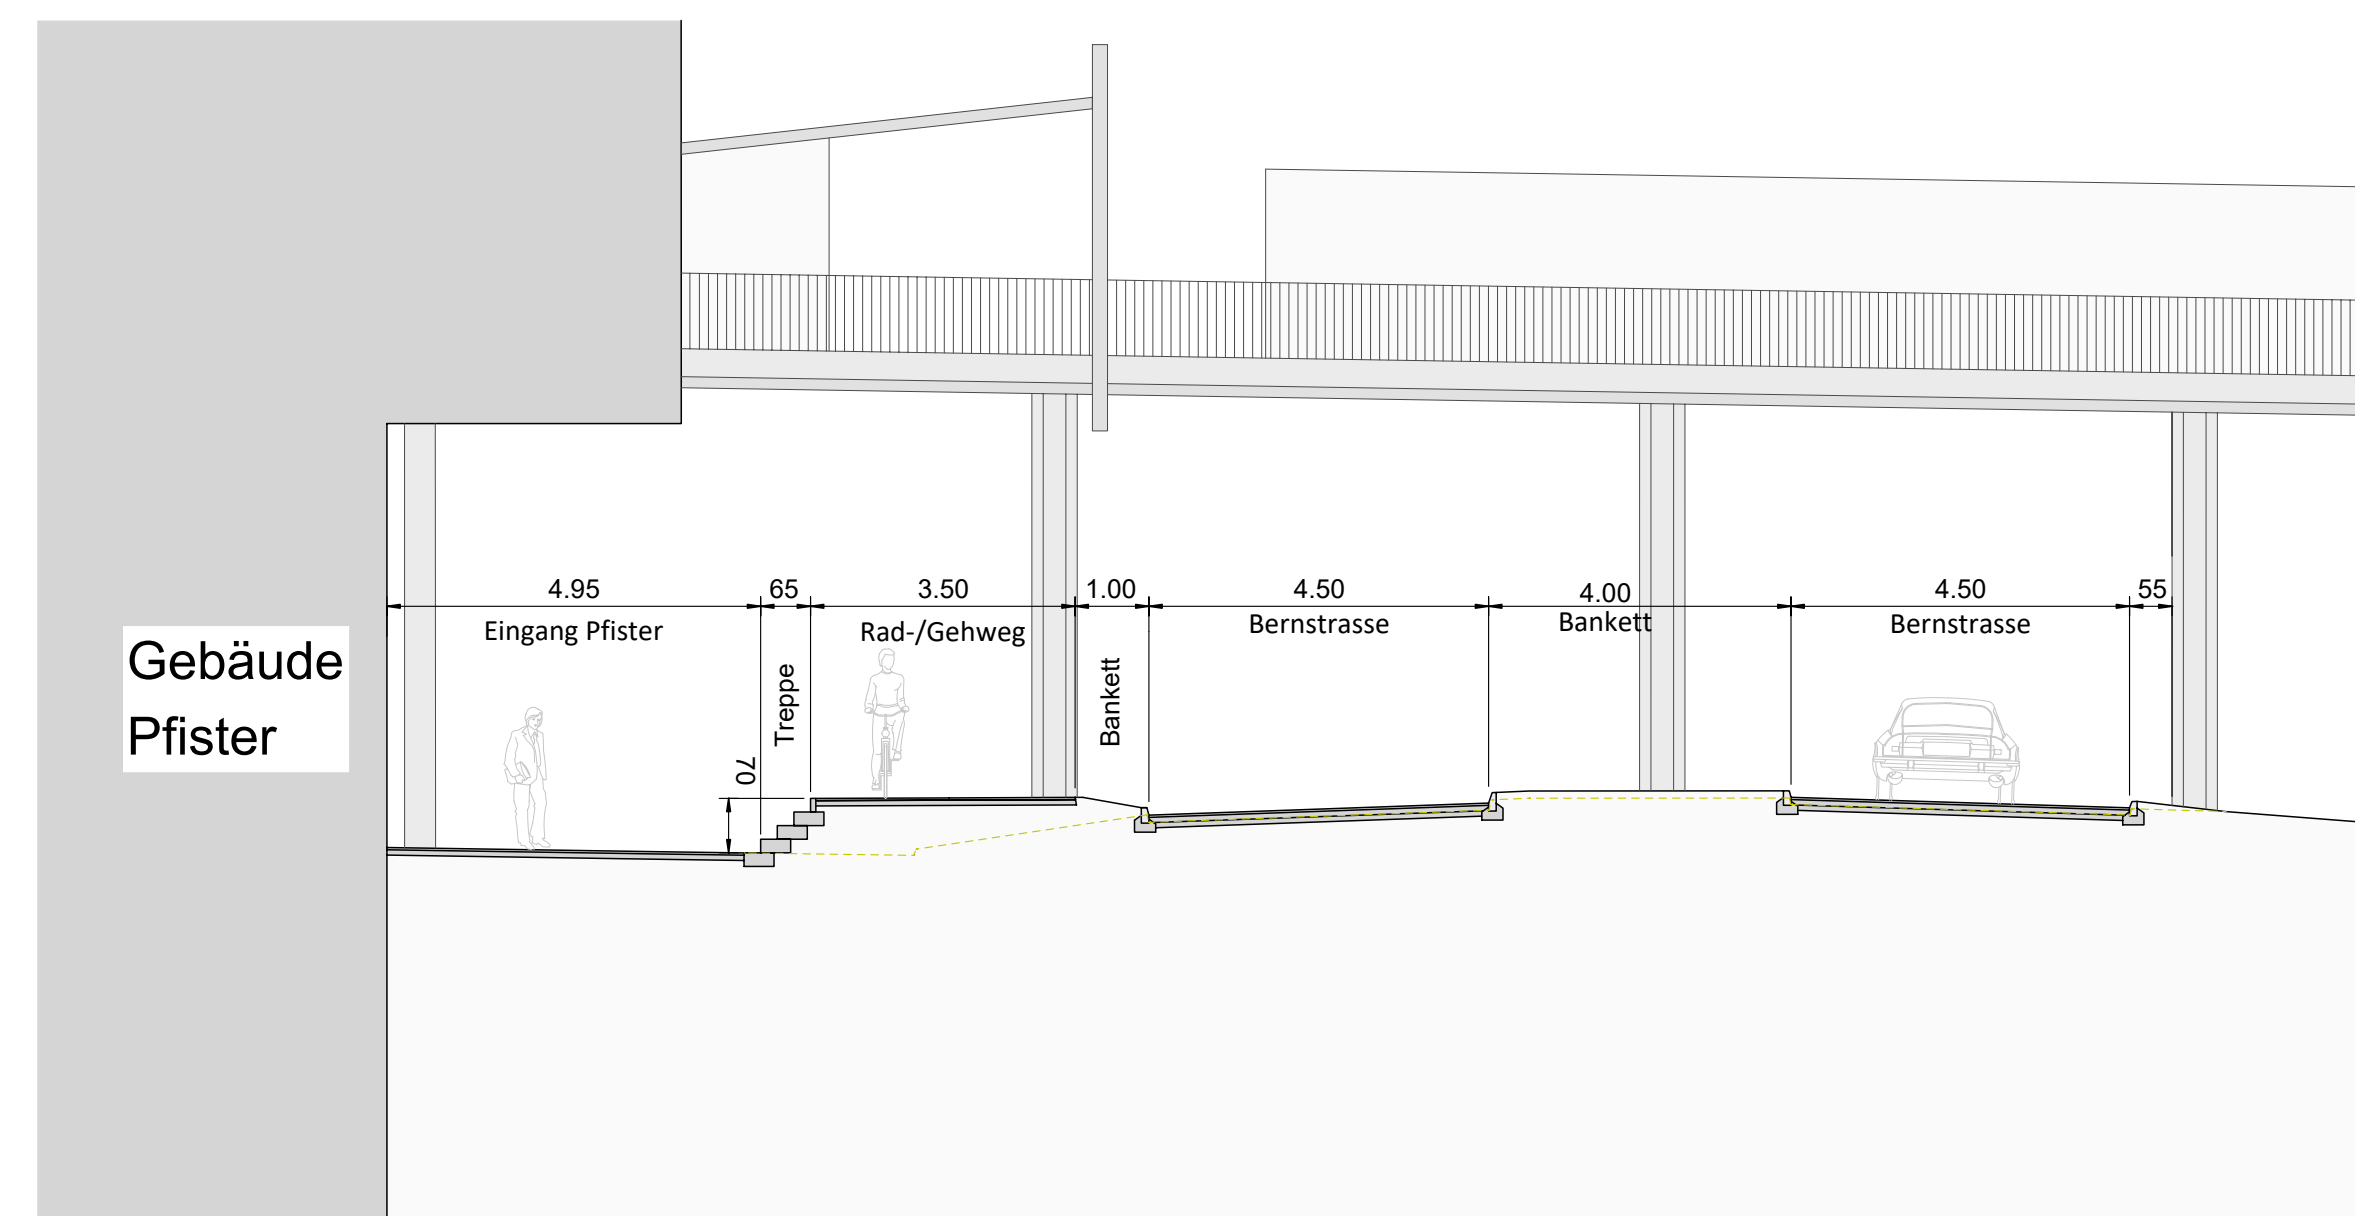

Schnitt 3 - 3 1:100

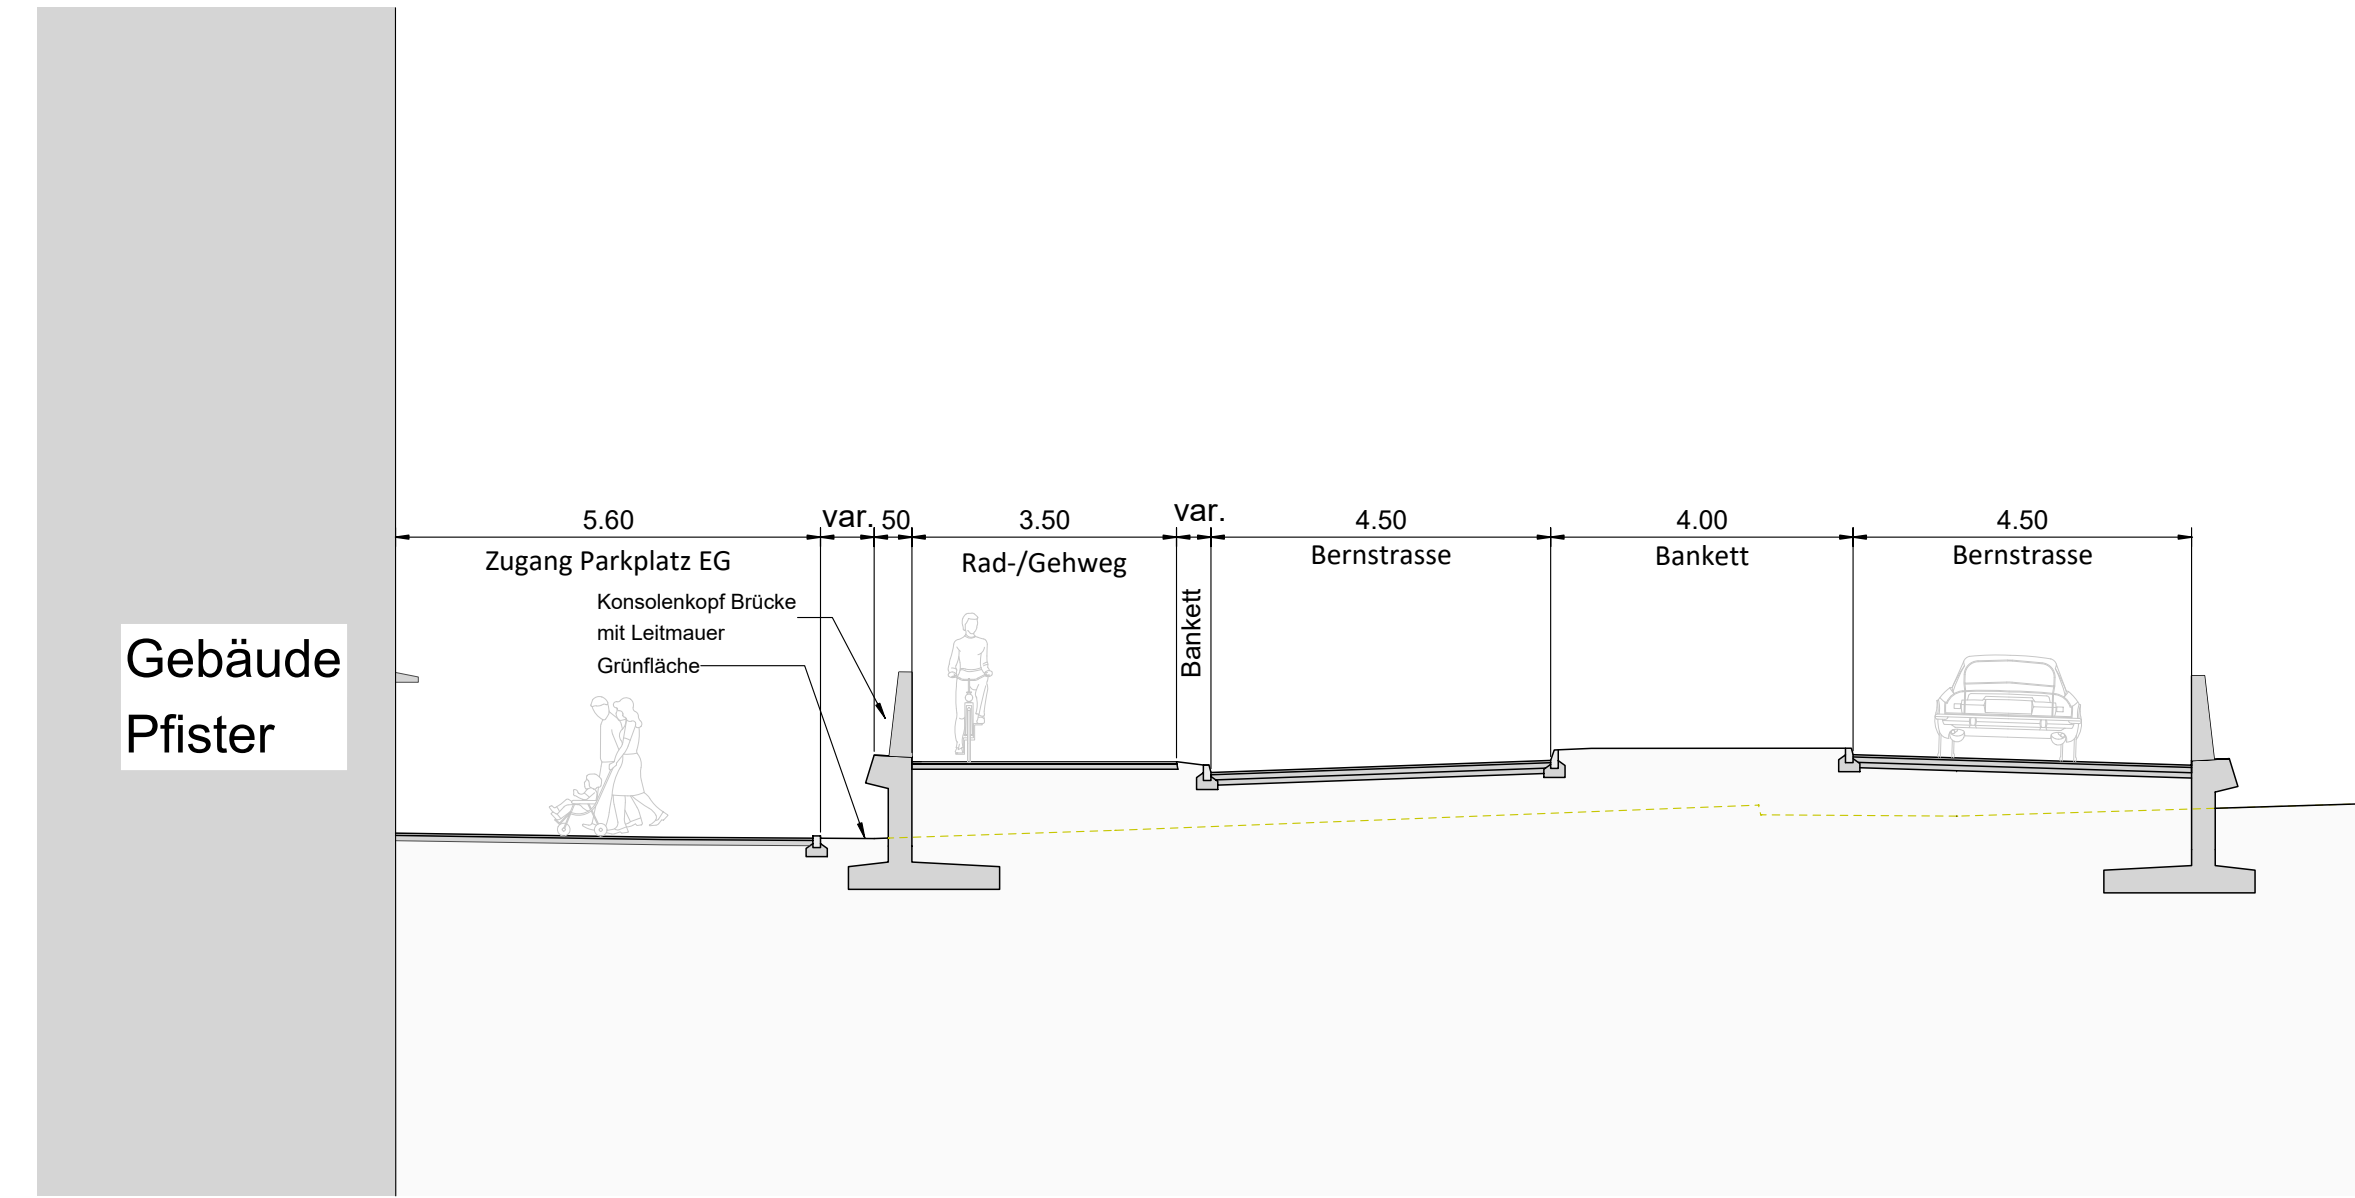

Übersicht 1:1'000
Zufahrt Pfister / TBS

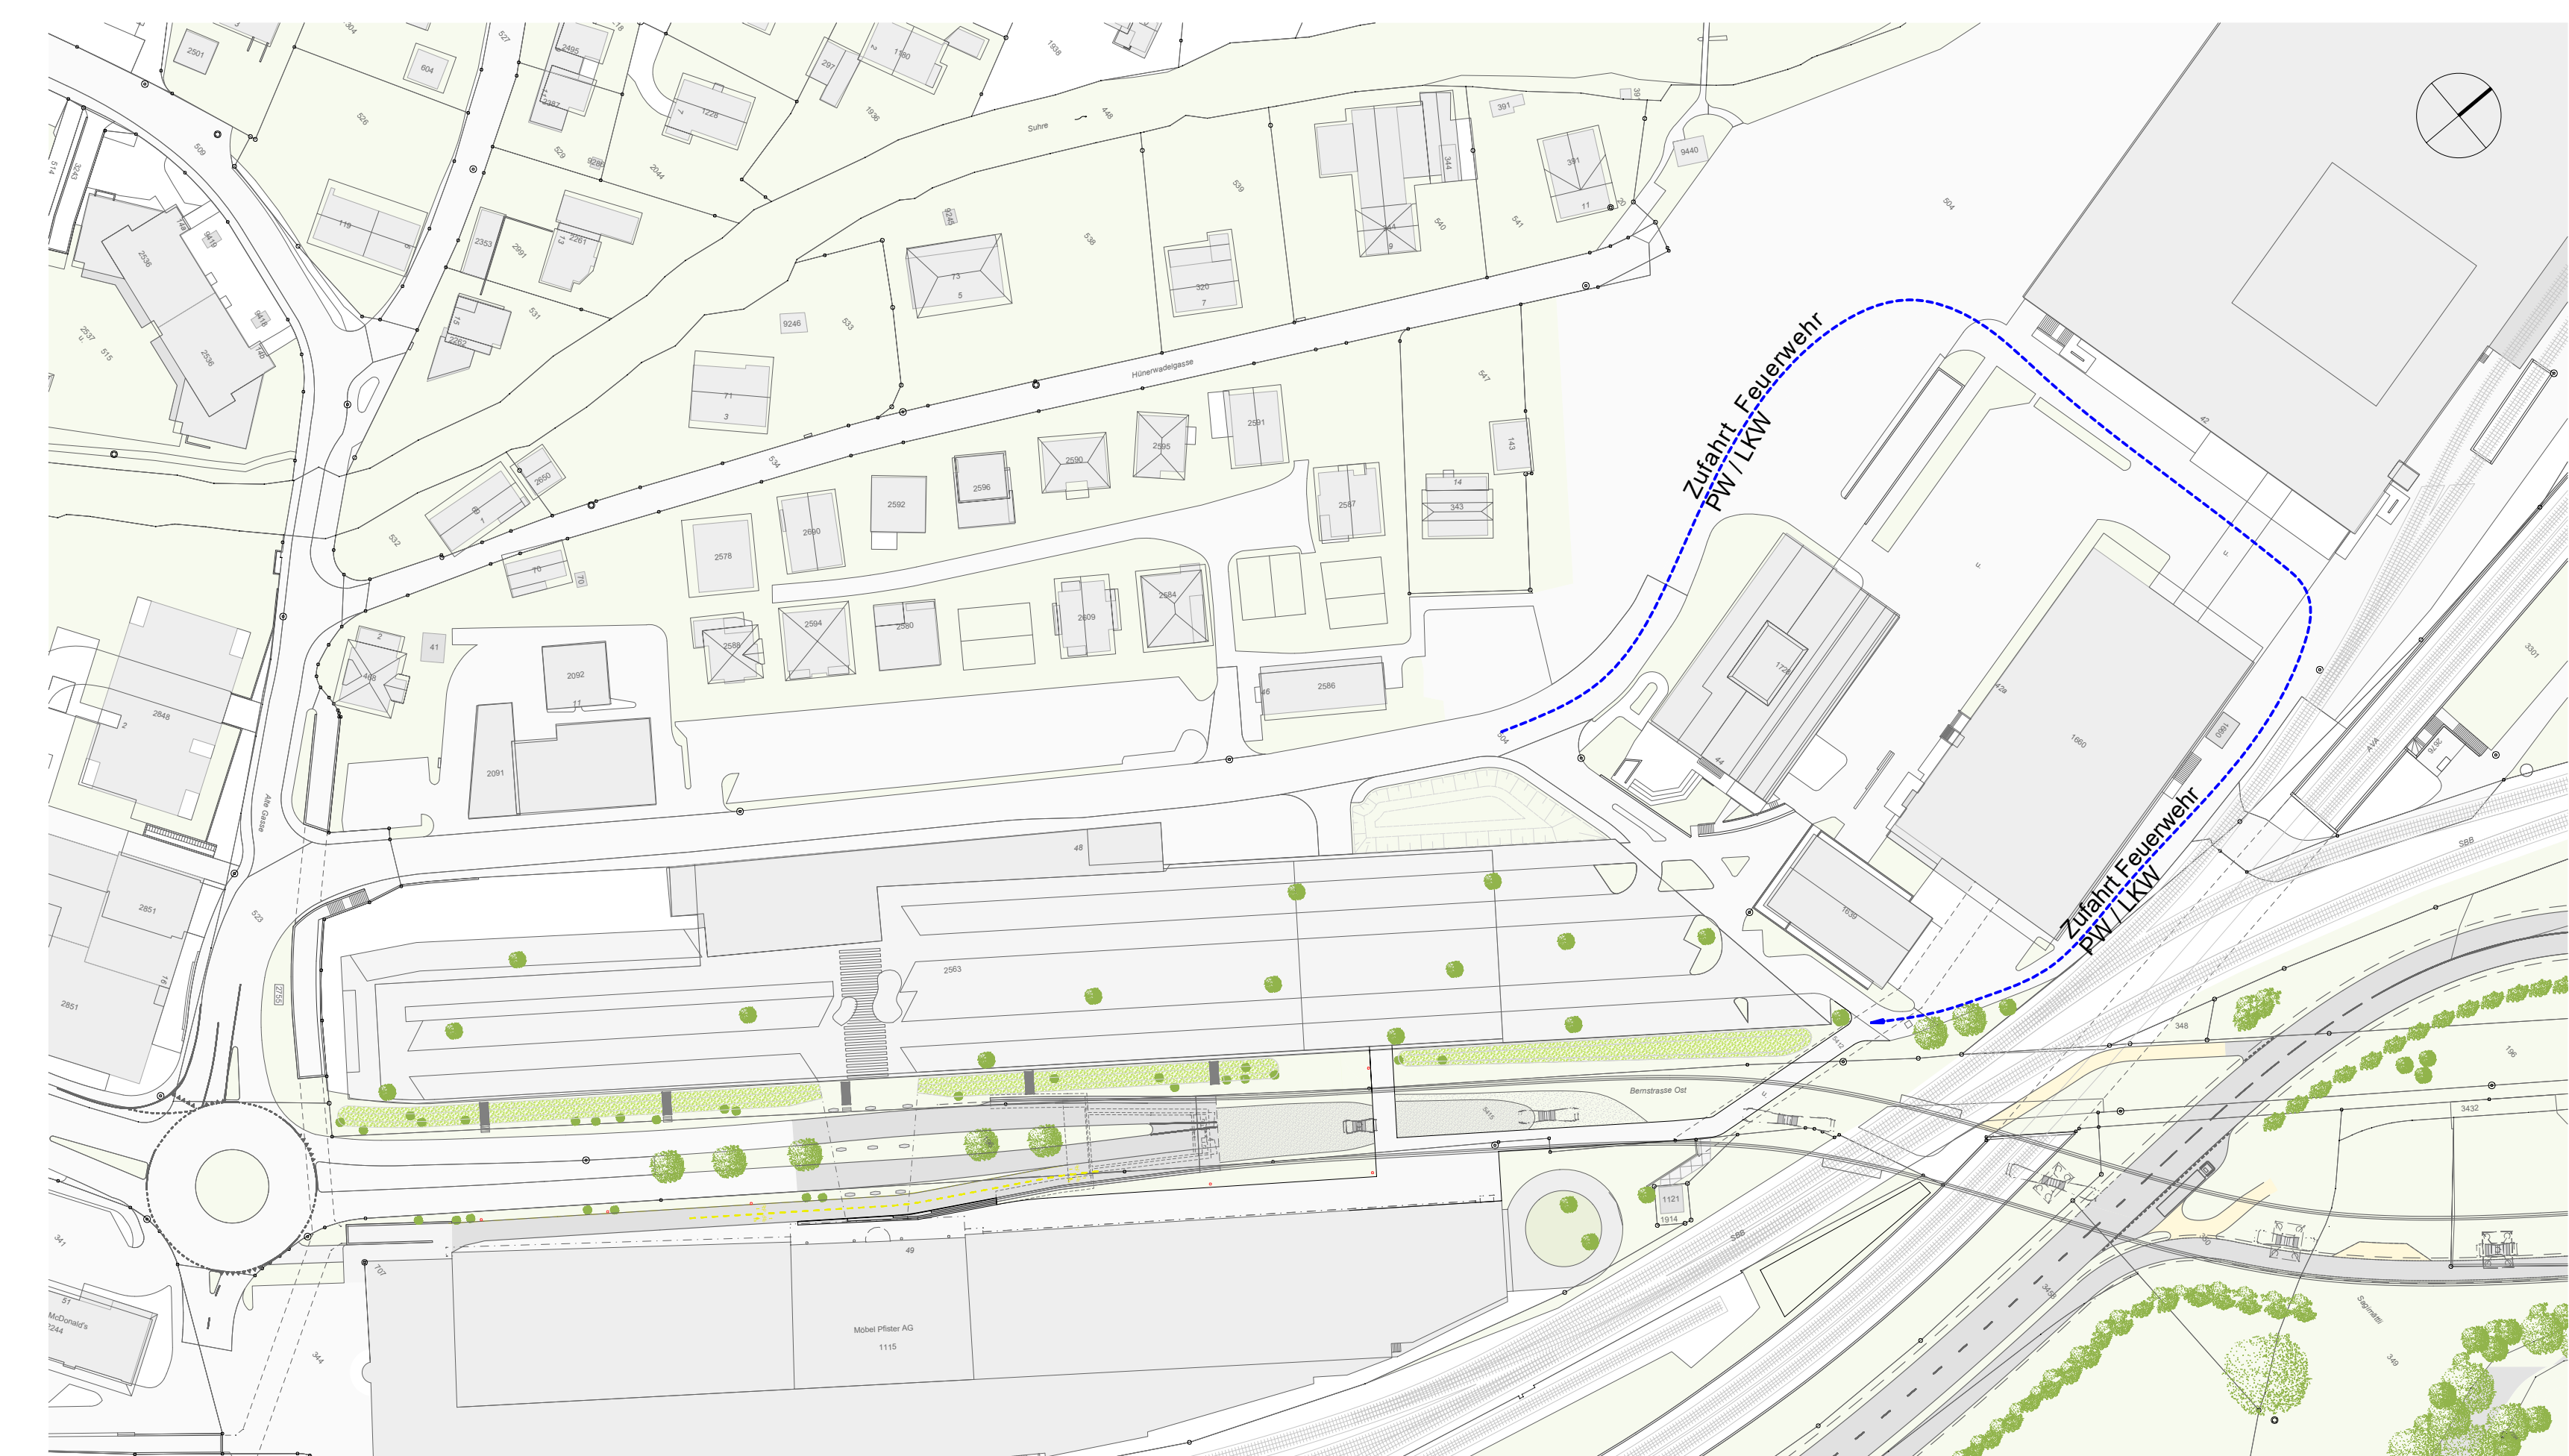

		DEPARTEMENT BAU, VERKEHR UND UMWELT Abteilung Tiefbau																													
GEMEINDE	Suhr, Gränichen, Oberentfelden IO / AO																														
STRASSE	Verkehrsinfrastruktur - Entwicklung Raum Suhr (VERAS) NK241 / K235																														
BEREICH	D568 D950	D550 D952																													
OBJEKT	LOS 1																														
PLAN	Übersichtsplan Raum Pfister 1:250 / 1:150 / 1:100 Gestaltung Umgebung unter der Überführung B-178																														
<table border="1"> <tr> <th>Vorprojekt</th> <th>Baugenieur</th> <th>Auftraggeber</th> <th>Ausführungsprojekt</th> <th>Ausgeführtes Werk</th> </tr> <tr> <td></td> <td></td> <td></td> <td></td> <td></td> </tr> </table>				Vorprojekt	Baugenieur	Auftraggeber	Ausführungsprojekt	Ausgeführtes Werk																							
Vorprojekt	Baugenieur	Auftraggeber	Ausführungsprojekt	Ausgeführtes Werk																											
PROJEKTVERFASSER TEAM FÜRST LAFFRANCHI (Firma) 21 Postfach 12 11 CH-4122 Arzogenen 1 +41 78 882 703 18 70		<table border="1"> <tr> <th>PLAN NR.</th> <th>DATEI</th> <th>FORMAT</th> <th>BLATT</th> <th>FLÄCHE</th> <th>BLATT</th> <th>FLÄCHE</th> </tr> <tr> <td>012.241.001-01-101-2</td> <td>01-101-2</td> <td>A0</td> <td>147</td> <td>1.323</td> <td></td> <td></td> </tr> </table>		PLAN NR.	DATEI	FORMAT	BLATT	FLÄCHE	BLATT	FLÄCHE	012.241.001-01-101-2	01-101-2	A0	147	1.323																
PLAN NR.	DATEI	FORMAT	BLATT	FLÄCHE	BLATT	FLÄCHE																									
012.241.001-01-101-2	01-101-2	A0	147	1.323																											
<table border="1"> <tr> <th>PROJEKT</th> <th>NAME</th> <th>DATEI</th> <th>DATEI</th> </tr> <tr> <td>01-101</td> <td>01-101</td> <td>31.05.2024</td> <td></td> </tr> <tr> <td>GEZEICHNET</td> <td>ds</td> <td>31.05.2024</td> <td></td> </tr> <tr> <td>GEPRÜFT</td> <td>ds</td> <td>31.05.2024</td> <td></td> </tr> </table>		PROJEKT	NAME	DATEI	DATEI	01-101	01-101	31.05.2024		GEZEICHNET	ds	31.05.2024		GEPRÜFT	ds	31.05.2024		<table border="1"> <tr> <th>ÄNDERUNGEN</th> <th>INDEX</th> <th>INDEX</th> </tr> <tr> <td></td> <td>A</td> <td></td> </tr> <tr> <td></td> <td>B</td> <td></td> </tr> <tr> <td></td> <td>C</td> <td></td> </tr> </table>		ÄNDERUNGEN	INDEX	INDEX		A			B			C	
PROJEKT	NAME	DATEI	DATEI																												
01-101	01-101	31.05.2024																													
GEZEICHNET	ds	31.05.2024																													
GEPRÜFT	ds	31.05.2024																													
ÄNDERUNGEN	INDEX	INDEX																													
	A																														
	B																														
	C																														
MASSIMO LAFFRANCHI Projektleiter LOS 1 		ANDREAS DIETHELM Projektleiter ATB 																													
BAUHERRE: Abteilung Tiefbau, Realisierung Andreas Diethelm Projektleiter ATB		FREIGABE: BVUATB 31.05.2024 REG. NR. 012.241.001 PLAN NR. 01-101-2																													
PS-Nr.: 640-203830		<table border="1"> <tr> <th>Index</th> <th>Änderung</th> <th>Datum</th> <th>Gez.</th> <th>Gepr.</th> </tr> <tr> <td></td> <td></td> <td></td> <td></td> <td></td> </tr> </table>		Index	Änderung	Datum	Gez.	Gepr.																							
Index	Änderung	Datum	Gez.	Gepr.																											