


Legende Strassenbau:

bestehend	projektiert	
[Symbol]	[Symbol]	Strassenaufbau T5 AO
[Symbol]	[Symbol]	Strassenaufbau T4b AO
[Symbol]	[Symbol]	Strassenaufbau T4b IO
[Symbol]	[Symbol]	Strassenaufbau T3 AO
[Symbol]	[Symbol]	Fahrbahn Brücke
[Symbol]	[Symbol]	Rad- / Gehweg
[Symbol]	[Symbol]	Insel
[Symbol]	[Symbol]	Bankett
[Symbol]	[Symbol]	Chausseierung / Feldweg
[Symbol]	[Symbol]	Grünfläche / Trennstreifen entlang Stützmauer mit Kletterpflanzen
[Symbol]	[Symbol]	Bankett, Trennstreifen mit Mergel
[Symbol]	[Symbol]	Bankett mit Ruderanrassung
[Symbol]	[Symbol]	Sickerverbundsteine / Rasengittersteine
[Symbol]	[Symbol]	Damm- / Einschnittsabböschung
[Symbol]	[Symbol]	Hausabbruch
[Symbol]	[Symbol]	Gebäude / Vordächer
[Symbol]	[Symbol]	Gewässer
[Symbol]	[Symbol]	Kunstbauten
[Symbol]	[Symbol]	Strassenrand
[Symbol]	[Symbol]	Gehwegrand
[Symbol]	[Symbol]	Belagsgrenze
[Symbol]	[Symbol]	Bankett
[Symbol]	[Symbol]	Zaun
[Symbol]	[Symbol]	Leitplanke
[Symbol]	[Symbol]	Geländer
[Symbol]	[Symbol]	Nachbarlos / Teilprojekte
[Symbol]	[Symbol]	Drittprojekte
[Symbol]	[Symbol]	Interessenlinie (ASTRA)
[Symbol]	[Symbol]	Bäume

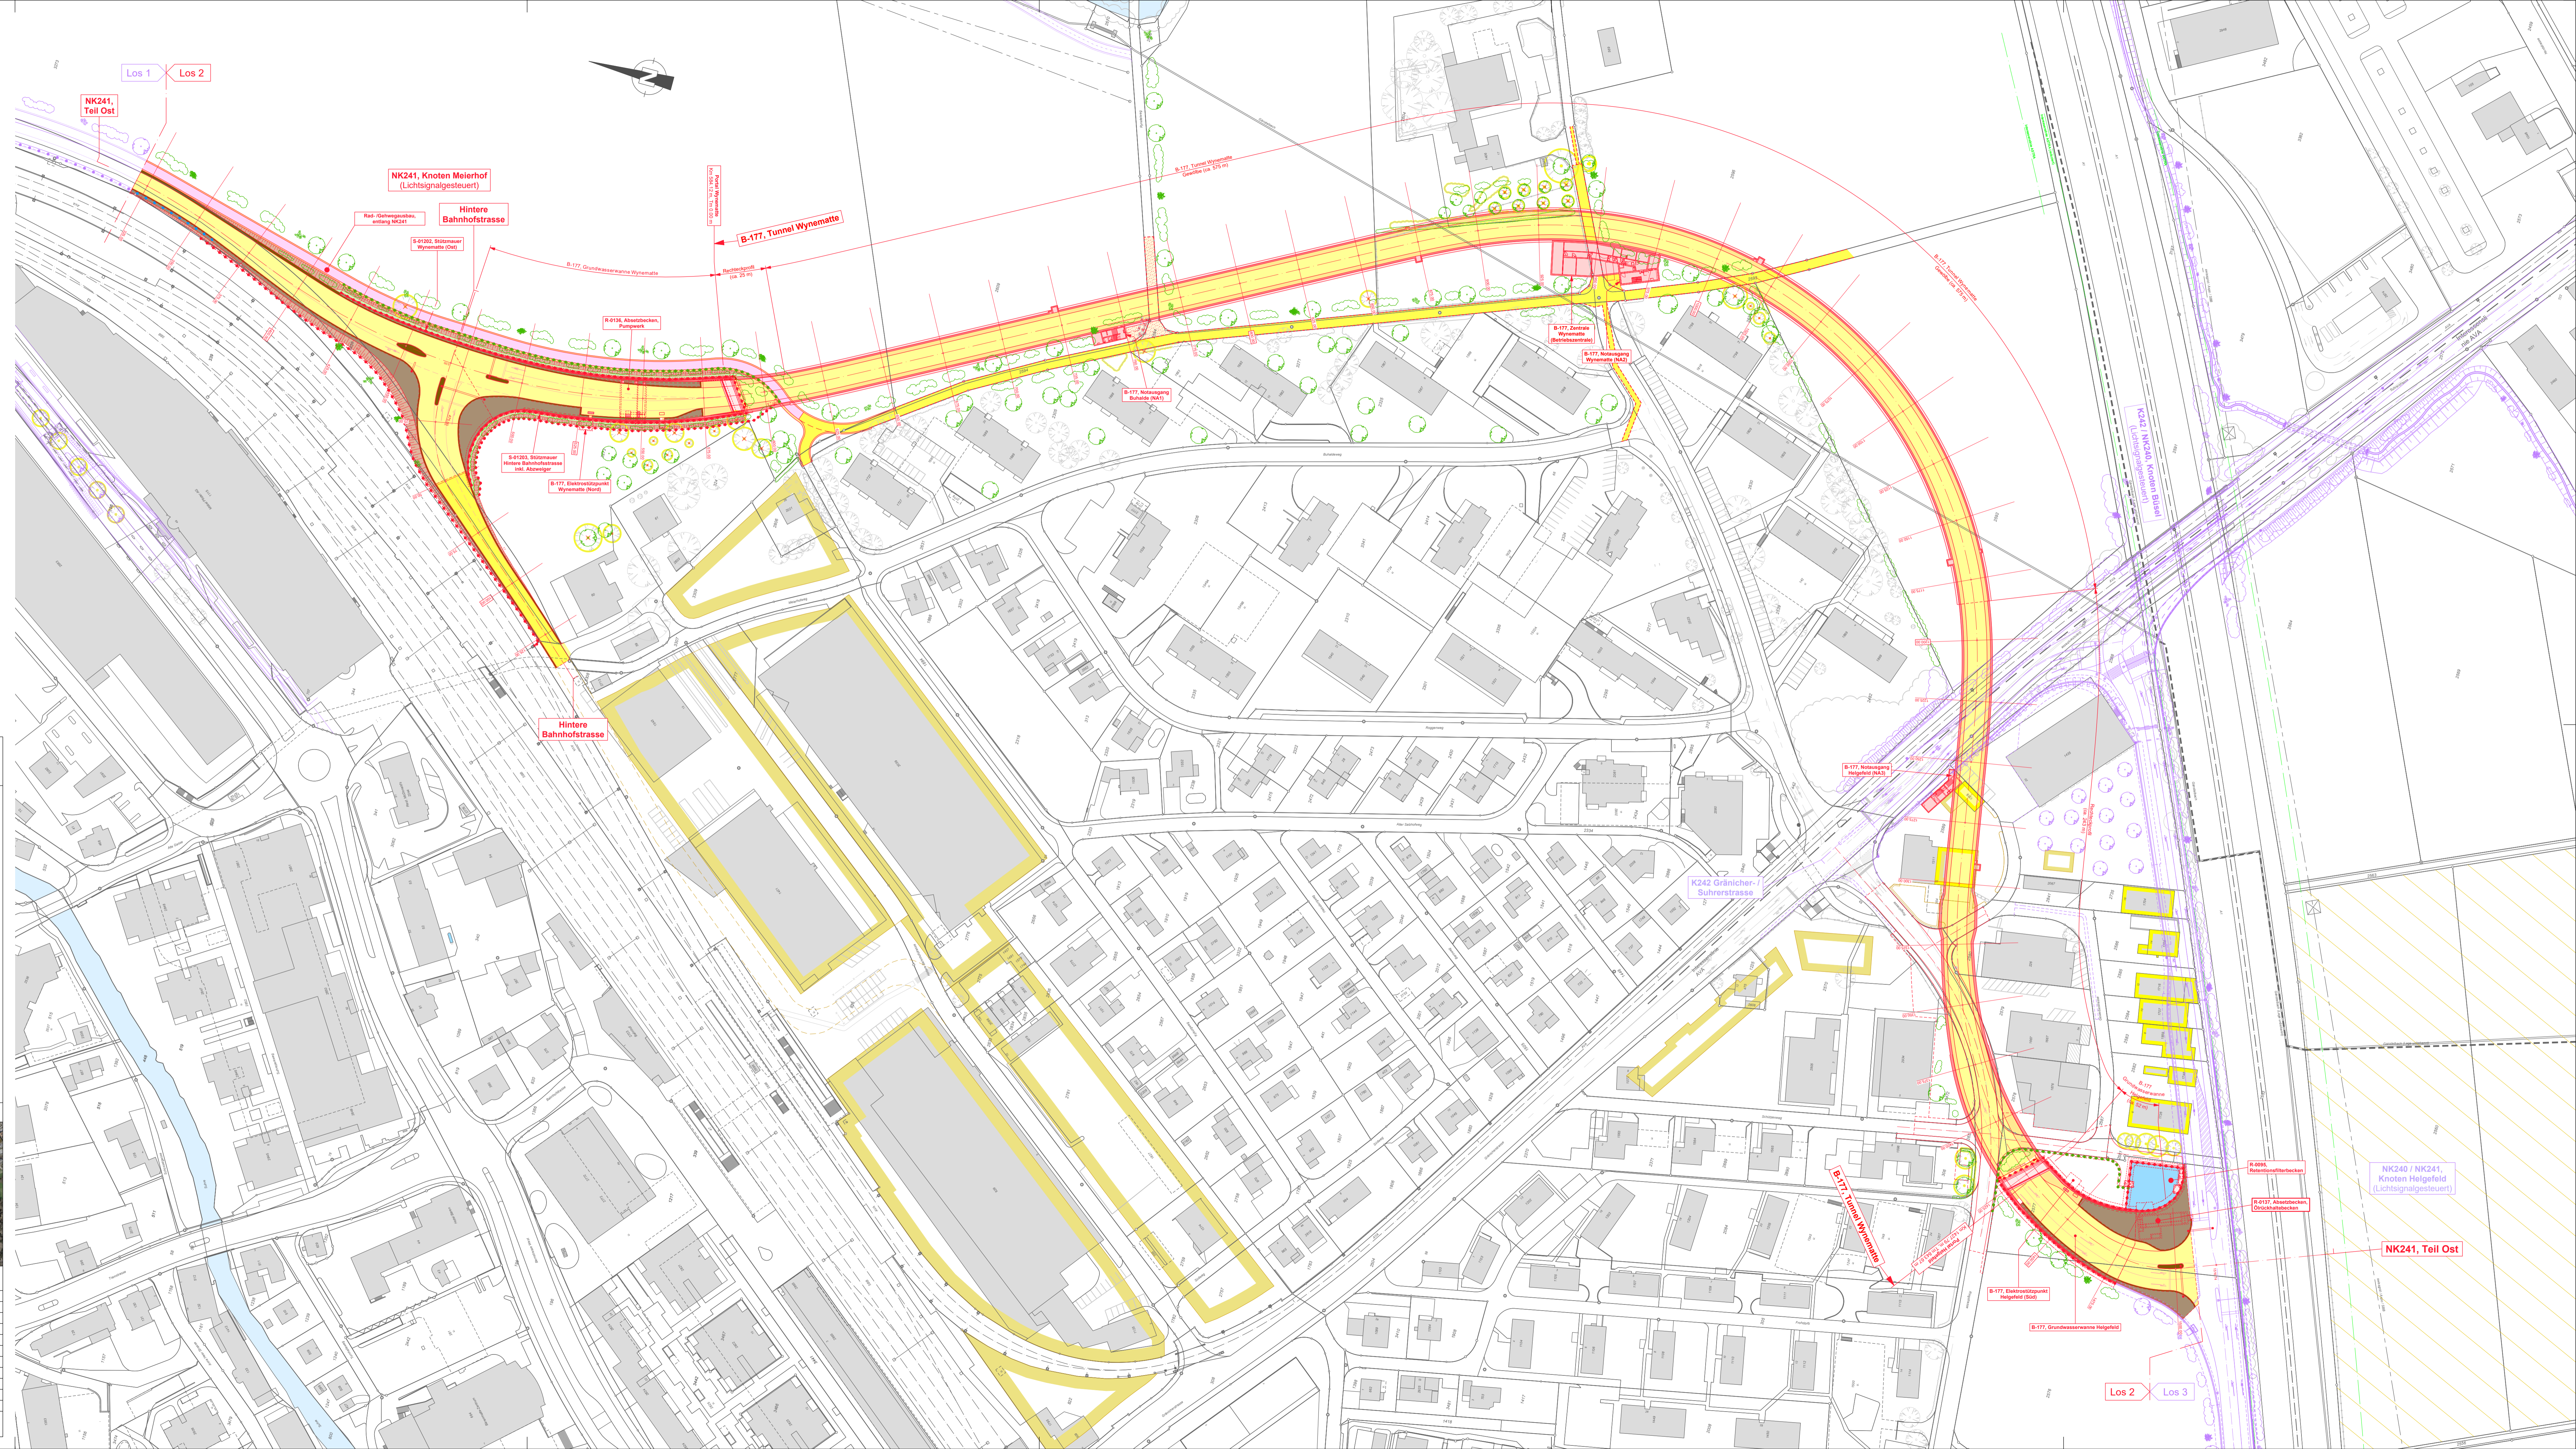

DEPARTEMENT BAU, VERKEHR UND UMWELT
Abteilung Tiefbau

GEMEINDE: Suhr, Gränichen, Oberentfelden IO / AO


STRASSE: Verkehrsinfrastruktur - Entwicklung Raum Suhr (VERAS)
NK240, NK241, K242

BEREICH: D954 D962

OBJEKT: Los 2
Strassenbau NK241

PLAN: Übersichtsplan
1:1000

Vorprojekt Bauprojekt Auflageprojekt Ausführungsprojekt Ausgeführtes Werk

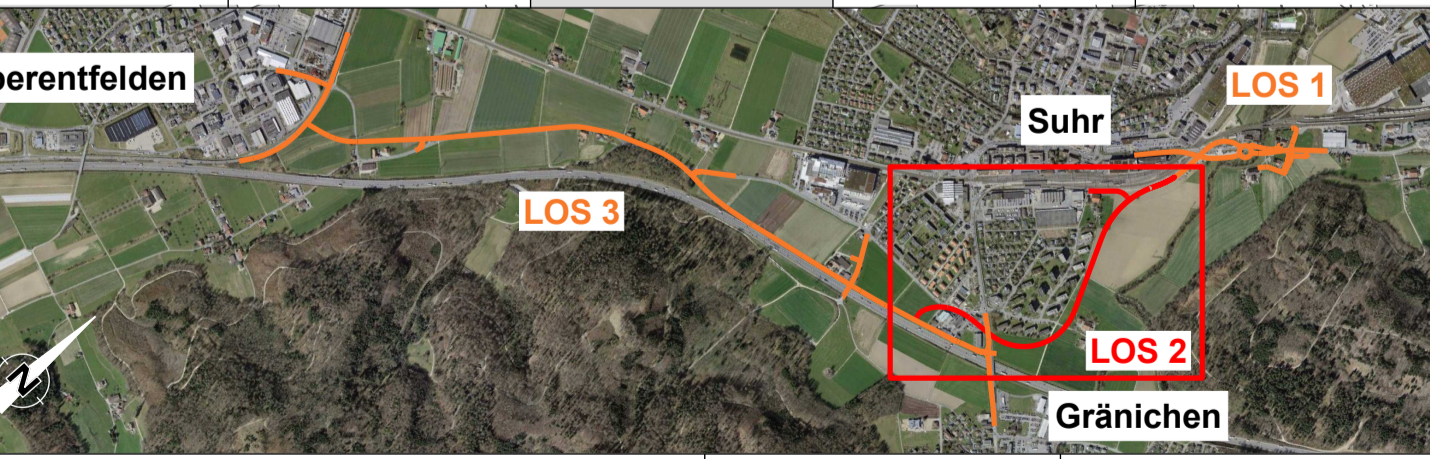

PROJEKTVERFASSER: IGI PIRELLO F. Preisig AG, Zürich	PLAN NR. 012.241.001-01-2021	FORMAT: 60 / 126 FLÄCHE: 0,756 m ²
PROJEKT GEZEICHNET GEPRÜFT	NAME scm bud scm	DATUM 30.04.2024 30.04.2024 30.04.2024
ÄNDERUNGEN	INDEX	
	A	
	B	
	C	
FREIGABE	BVL/ATB	31.05.2024
REG. NR. 012.241.001	PLAN NR. 01-2021	

PROJEKTVERFASSER:
IGI PIRELLO
F. Preisig AG, Zürich

PROJEKT
GEZEICHNET
GEPRÜFT

ÄNDERUNGEN

FREIGABE

REG. NR. 012.241.001

PLAN NR. 01-2021

BAUHERR:
Abteilung Tiefbau, Realisierung

Andreas Drohomirecki
Projektleiter ATB

PS-Nr.: 640-203830

Markus Schneider
Teilprojektleiter Los 2